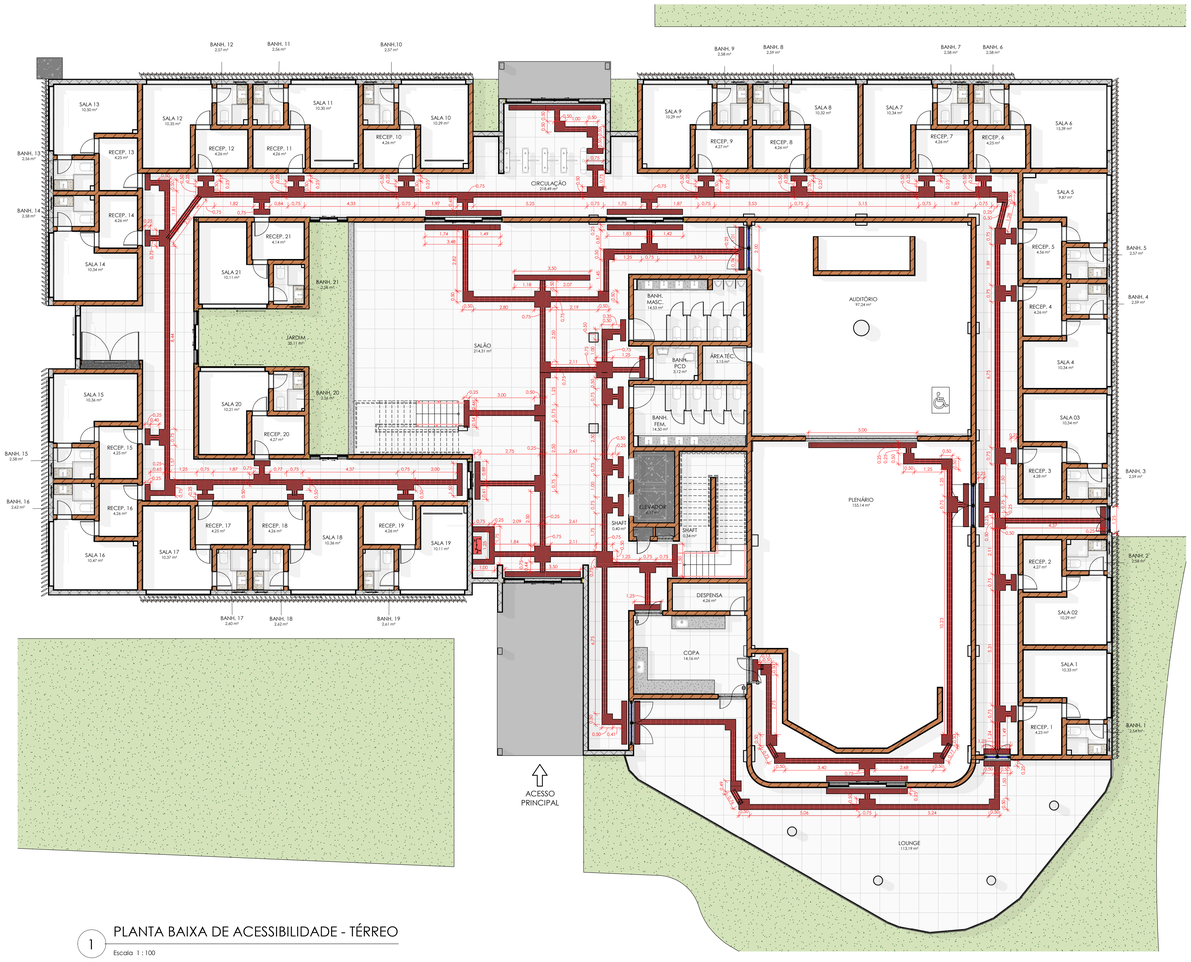

1 PLANTA BAIXA DE ACESSIBILIDADE - TÉRREO

Escala 1 : 100

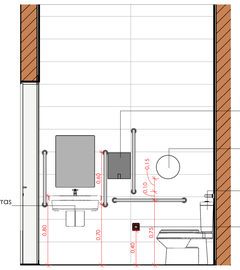

2 V 01 - SANIT. PNE - TÉRREO

Escala 1 : 25

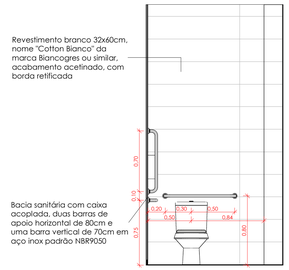

3 V 02 - SANIT. PNE -TÉRREO

Escala 1 : 25

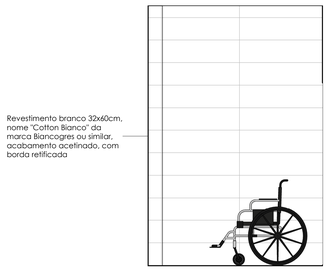

4 V 03 - SANIT. PNE- TÉRREO

Escala 1 : 25

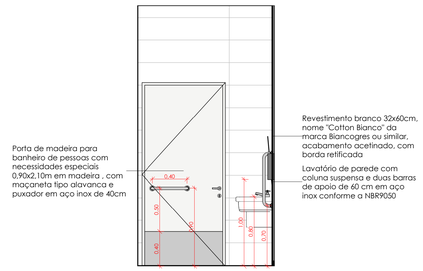

5 V 04 - SANIT. PNE -TÉRREO

Escala 1 : 25

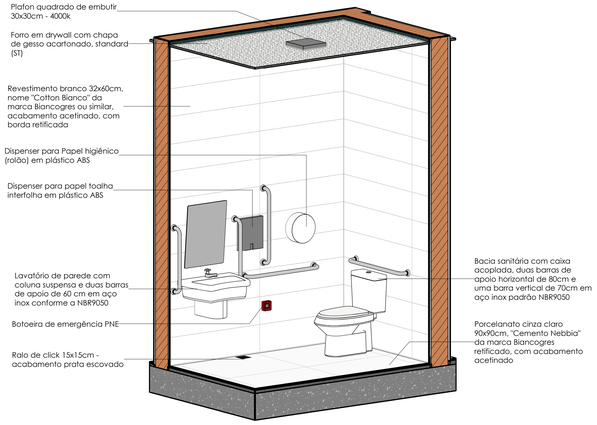

6 3D - DETALH. SANIT. PNE - TÉRREO

Sem Escala

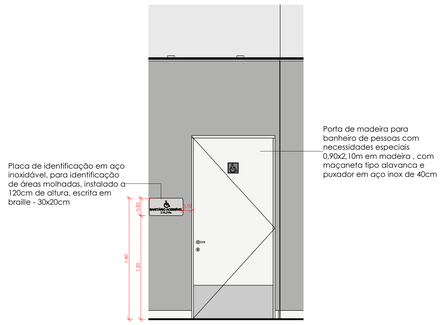

7 PLACAS DE IDENTIFICAÇÃO - TÉRREO

Escala 1 : 25

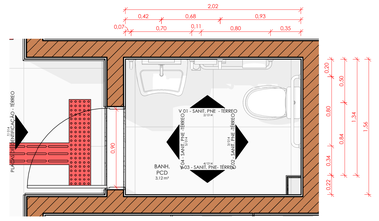

8 PLANTA BAIXA - DET. SANIT. PNE - TÉRREO

Escala 1 : 25

Quantitativo de Acessibilidade

Descrição	Unidade	Quantidade
Mapa tátil (braille/relevo) em acrílico - 54x39cm	un	2
Placa de identificação em aço inoxidável, para identificação de áreas molhadas, instalado a 120cm de altura, escrita em braille - 30x20cm	un	6

Quantitativo de Piso Tátil

Descrição	Unidade	Quantidade
Piso tátil de alerta de borracha para pessoas com necessidades específicas, 25x25cm, espessura de 5mm, colocados sobre base existente	m²	72,94
Piso tátil direcional de borracha para pessoas com necessidades específicas, 25x25cm, espessura de 5mm, colocados sobre base existente	m²	91,44

INICIATIVA SUSTENTÁVEL NA EXECUÇÃO

1 - Sistema de reaproveitamento de água pluvial para irrigação, utilização nos sanitários (exceto nos chuveiros e lavatórios) e lavagem da área externa;

2 - Reaproveitamento dos resíduos da demolição para execução de muretas de jardim, enchimentos de base para pisos ou valas, aterros e lastros para calçadas e em serviços de drenagem;

3 - Descarte correto do lixo.

NOTAS IMPORTANTES

1 - Não serão aceitos outros materiais de revestimentos diferentes daqueles especificados em projeto sem prévio consentimento da equipe de fiscalização de obras da prefeitura;

2 - Todos os shafts possuem paredes de 10cm de espessura;

3 - Entrar com observações importantes a respeito da execução dos revestimentos de piso, parede e teto;

4 - Conferir medidas no local, anteriormente a execução dos serviços;

5 - Em caso de dúvidas a contratada deverá comunicar imediatamente a fiscalização;

6 - As paredes internas possuem 24cm de espessura e as paredes externas possuem 25cm de espessura, menos as que estão cotadas no desenho.

Nº	DESCRIÇÃO	DATA	EMITIDO POR
R02	Revisão Técnica	27/10/2025	Ingrid Venancio
R01	Revisão gráfica	21/10/2025	Ingrid Venancio
R00	Emissão Inicial	17/10/2025	Ingrid Venancio

TABELA DE REVISÃO

ACESSIBILIDADE

PROPRIETÁRIO
Prefeitura Municipal de Saquarema - RJ
Campo de Aviação, Saquarema - RJ

OBRA
Câmara Municipal de Saquarema

ENDEREÇO
Campo de Aviação, Saquarema - RJ

PREFEITURA DE SAQUAREMA/RJ

RESPONSÁVEL TÉCNICO
José Antônio Ventura dos Anjos
CAU/RJ: 2018113503

QrCode

CONTEÚDO
Planta Baixa de Acessibilidade - Térreo, Vistas 3D, Detalhes, Quantitativos e Notas

FOLHA
014
021

ESCALA: Indicada
DATA: 17/10/2025
PROJETISTA: Ingrid Venancio

ARQUIVO
BE-PMSQ-DES-ACE-CAMARA-BA-014-R00

BARRETO ENGENHARIA - A0 - 1189x841mm