




1 PLANTA DE FORMA - FUNDO DO RESERVATÓRIO  
Escala 1 : 50

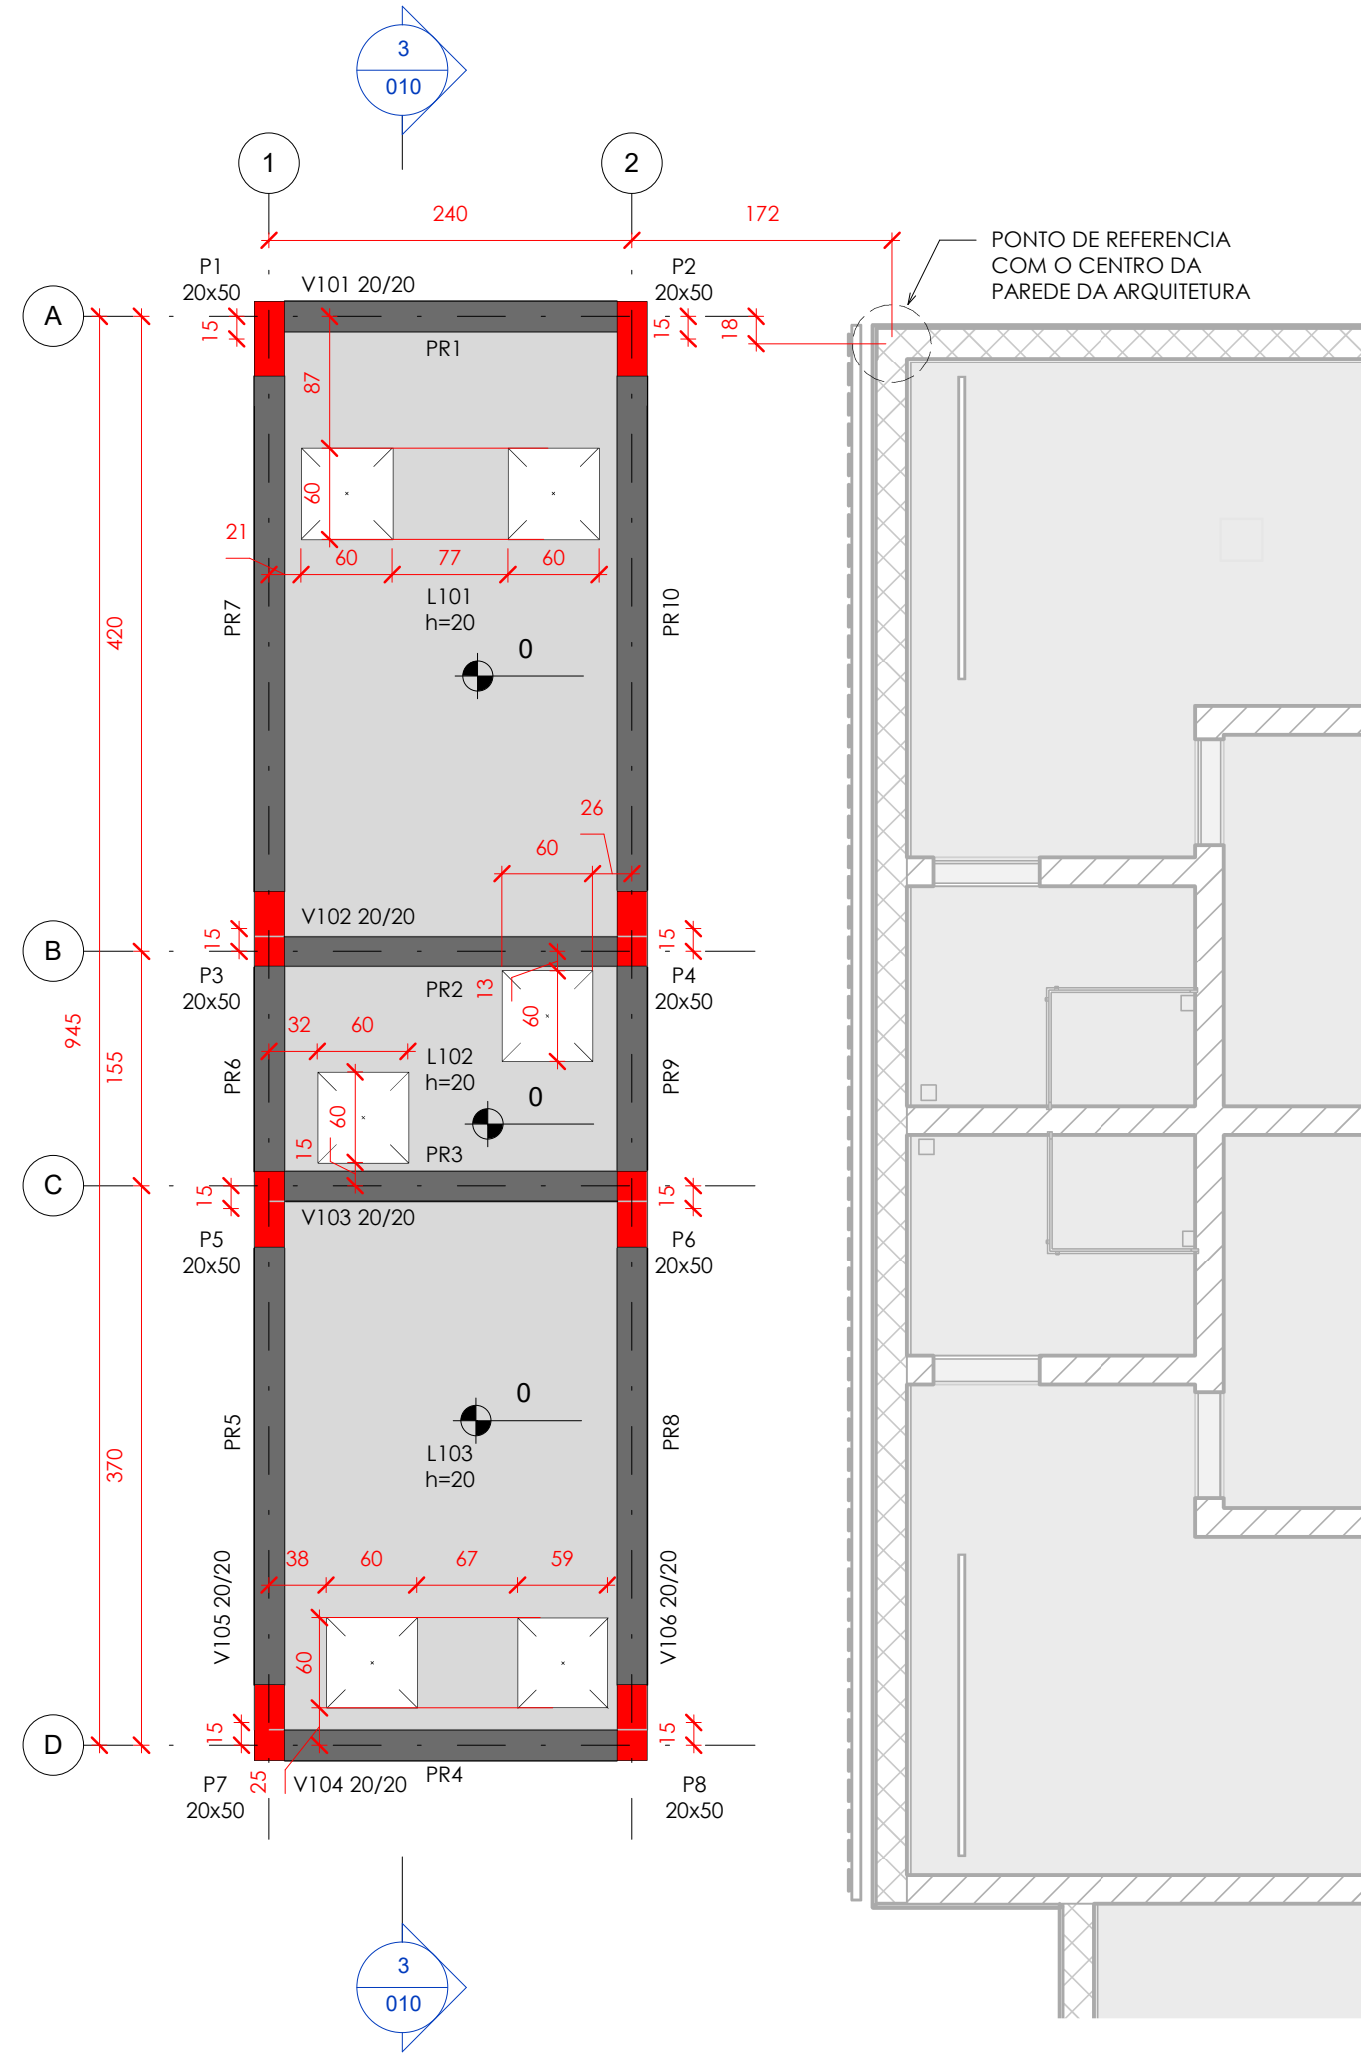

2 PLANTA DE FORMA - TAMPA DO RESERVATÓRIO  
Escala 1 : 50

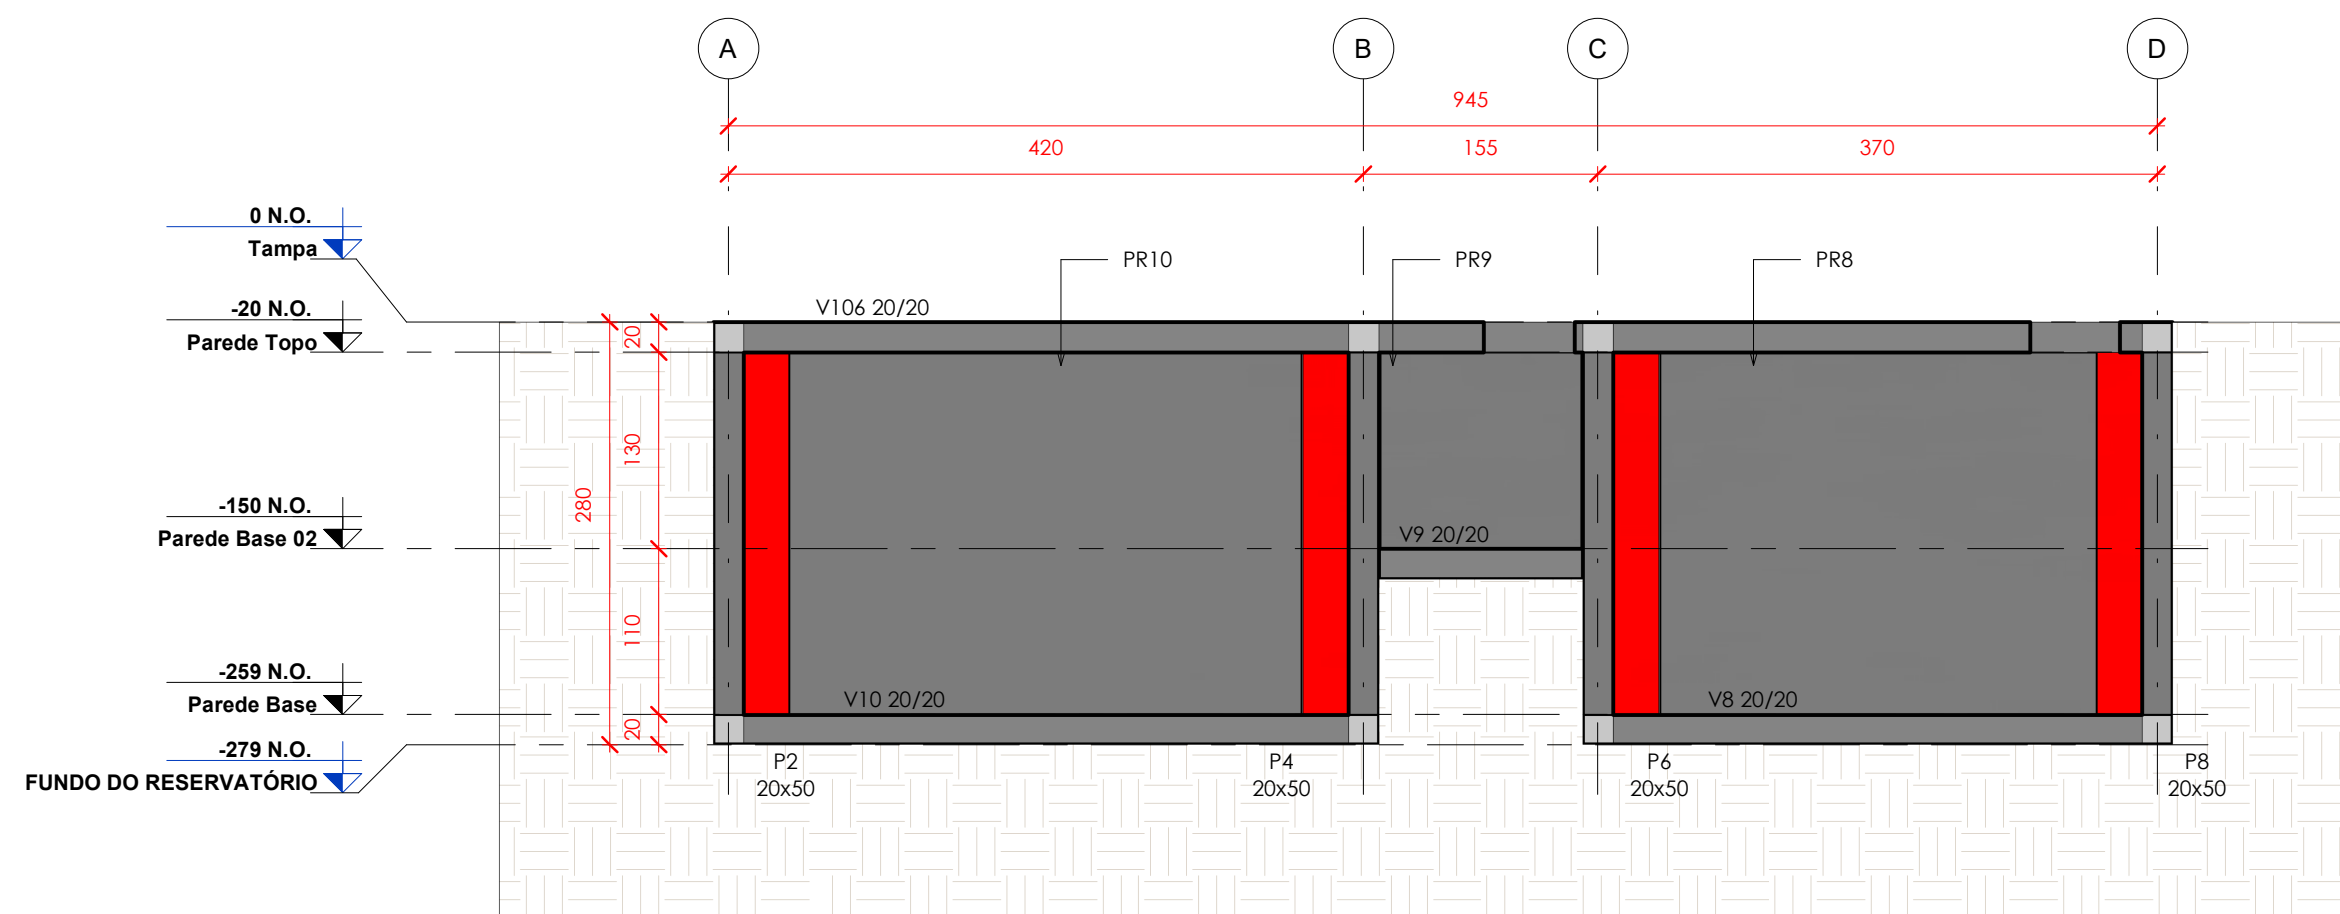

3 CORTE A-A  
Escala 1 : 50

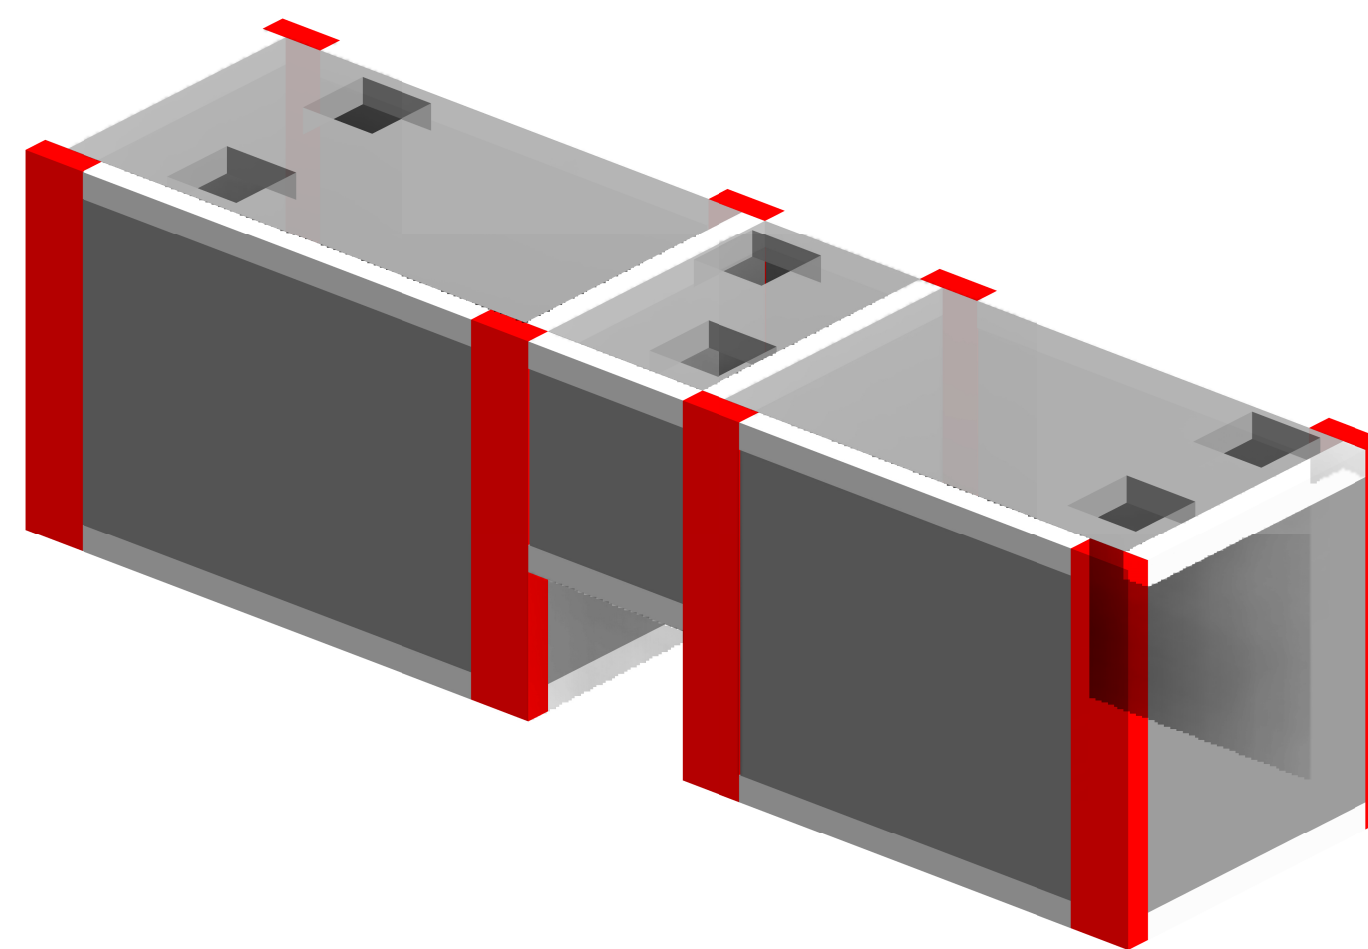

4 VISTA 3D  
Sem Escala

LEGENDA DE PILARES:

PILAR MORRE PILAR NASCE

QUANTITATIVOS GERAIS (RESERVATÓRIO)

| DESCRIÇÃO           | UNIDADE | TOTAL  |
|---------------------|---------|--------|
| AÇO - CA50 - Ø 6,3  | kg      | 126,68 |
| AÇO - CA50 - Ø 8    | kg      | 794,55 |
| AÇO - CA50 - Ø 10   | kg      | 245,65 |
| AÇO - CA50 - Ø 12,5 | kg      | 508,77 |
| CONCRETO FCK 40 MPA | m³      | 51,74  |
| FORMAS              | m²      | 112,51 |

|   |                 |            |              |
|---|-----------------|------------|--------------|
| R00   | Emissão Inicial | 14/10/2025 | Diego Carvas |
| Nº  | DESCRIÇÃO       | DATA       | EMITIDO POR  |
| TABELA DE REVISÃO   |                 |            |              |
| PROPRIETÁRIO<br>Prefeitura Municipal de Saquarema - RJ<br>R. Cel. Madureira, 77 - Saquarema - RJ, 28990-000 |                 |            |              |
| OBRA<br>Câmara Municipal de Saquarema   |                 |            |              |
| ENDEREÇO<br>Campo de Aviação, Saquarema - RJ  |                 |            |              |
| RESPONSÁVEL TÉCNICO<br>José Antônio Ventura dos Anjos<br>CREA/RJ: 2018113203                                |                 |            |              |
| CONTEÚDO<br>Plantas de Fôrmas - Reservatório, Corte, Vista 3D, Tabela e Legenda.                            |                 |            |              |
| ESCALA<br>Indicada  |                 |            |              |
| DATA<br>14/10/2025  |                 |            |              |
| PROJETISTA<br>Diego Carvas  |                 |            |              |
| ARQUIVO<br>BE-PMSA-DES-EST-CAMARA-BA-010-R00  |                 |            |              |
| FOLHA<br>010  |                 |            |              |