


Fluxo Completo com Tipos de Cabos – Áudio, Vídeo e Transmissão (Plenária)

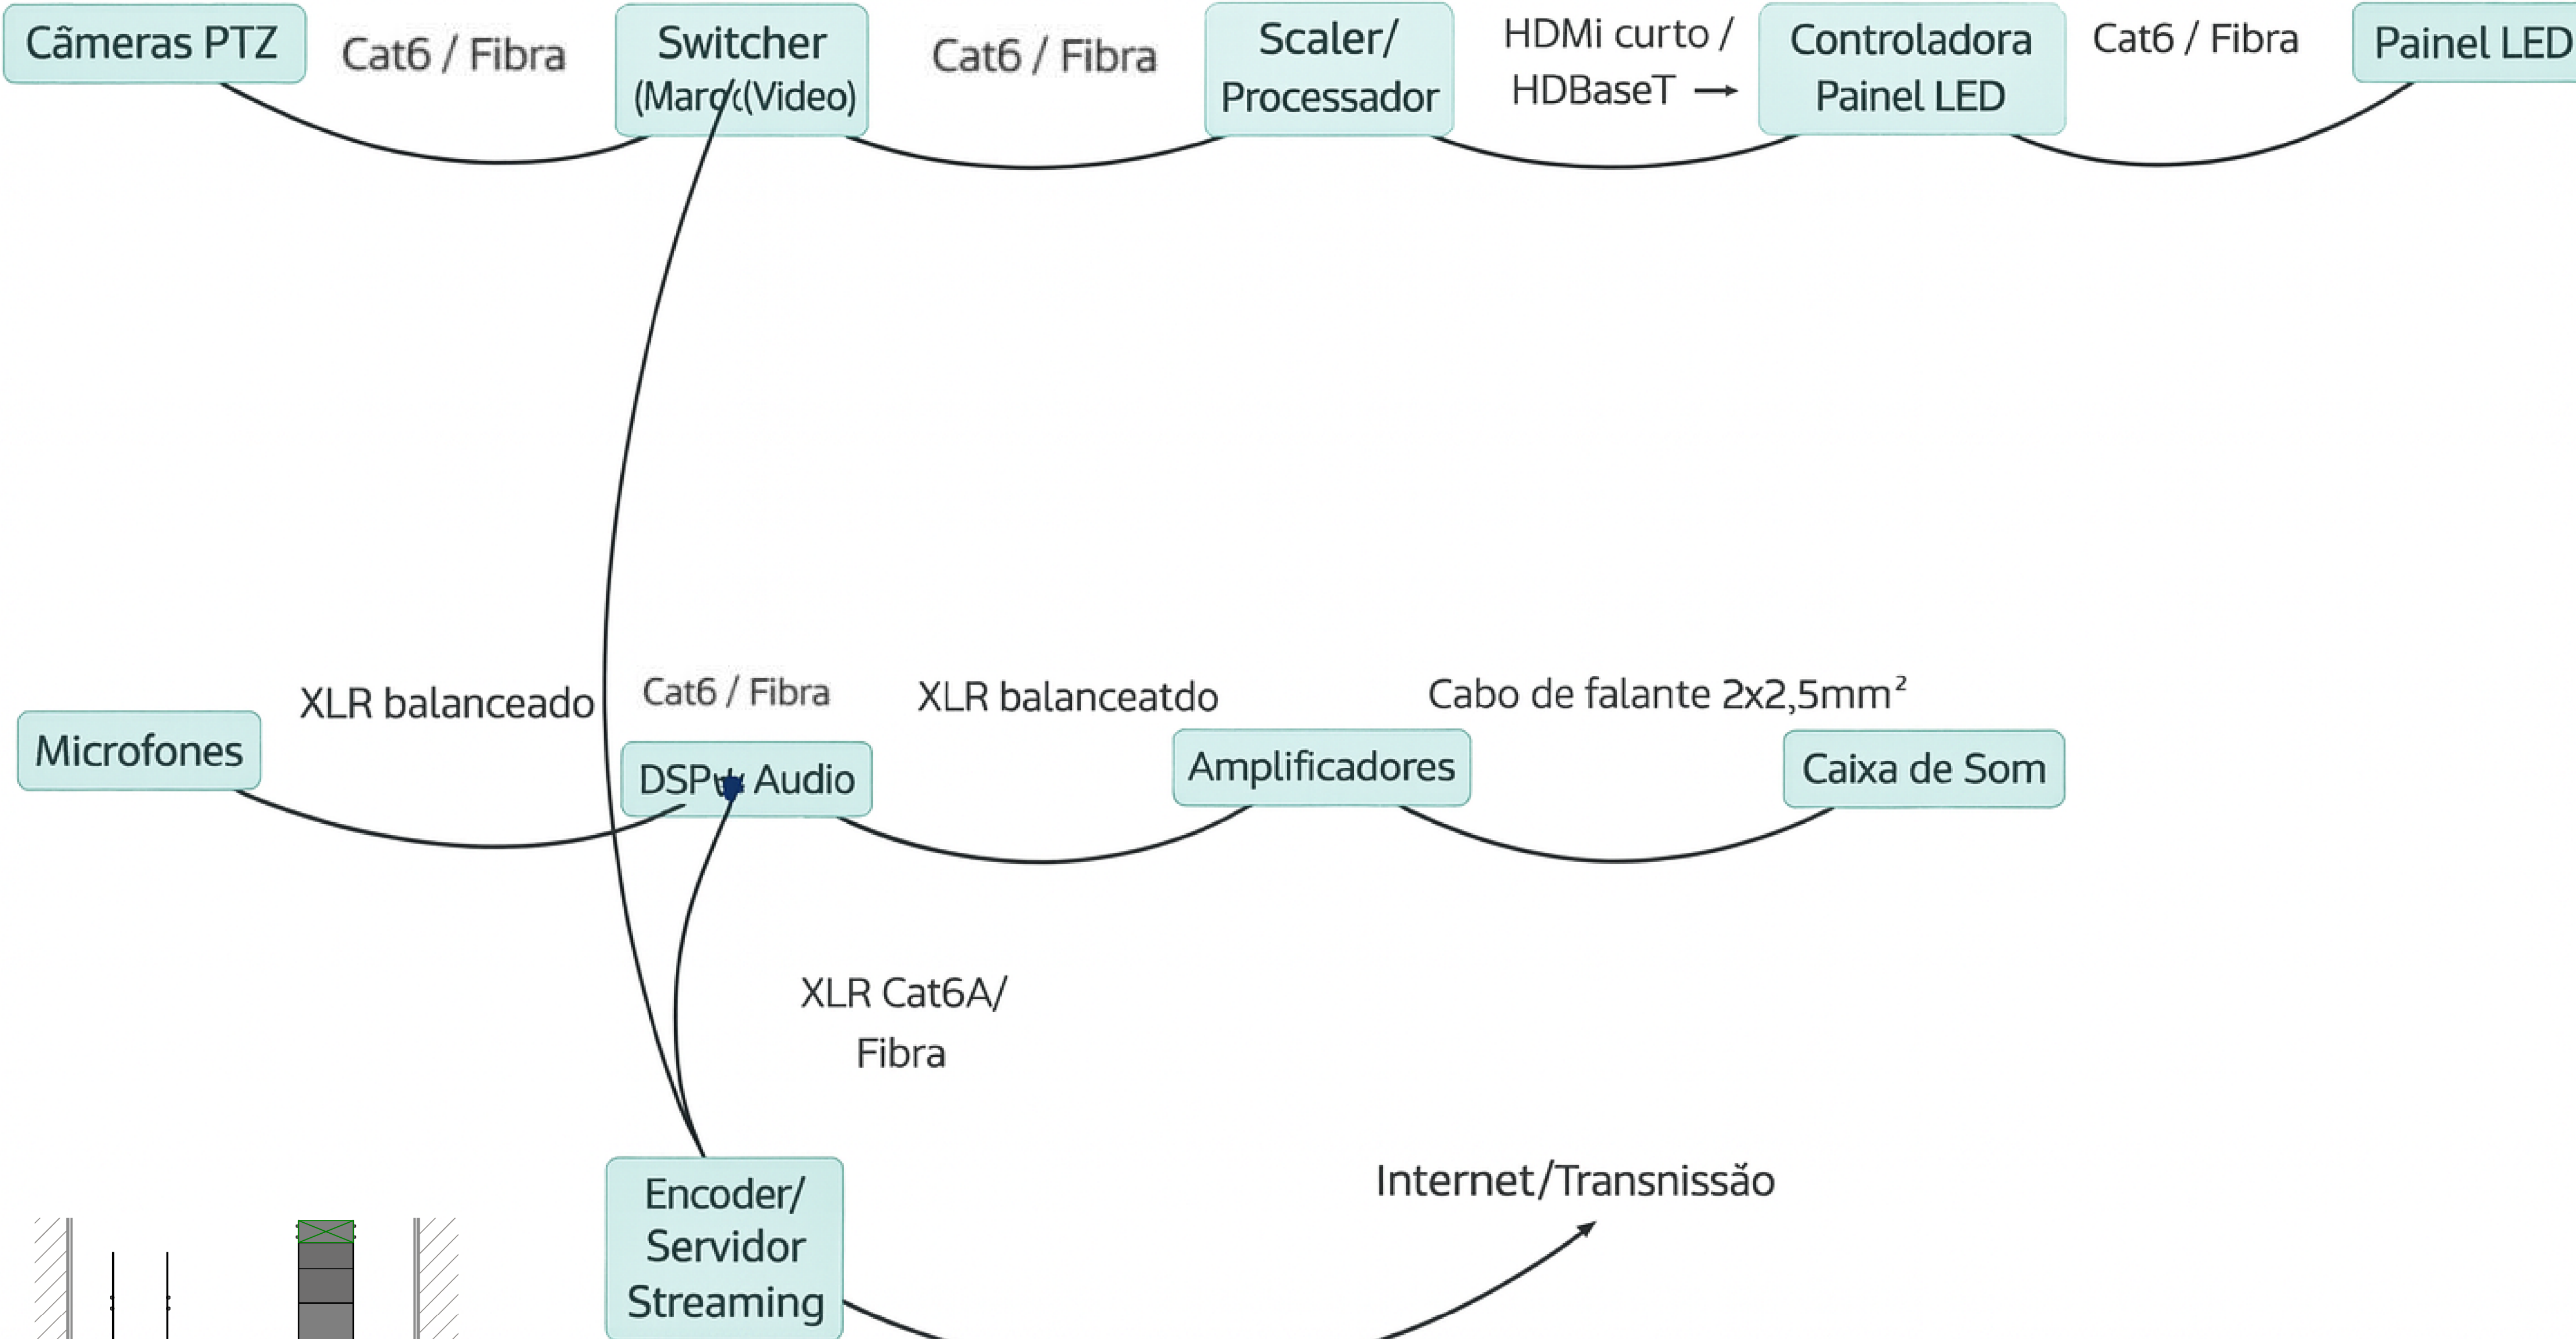

Quantitativo de Fiação por Circuito do quadro RACK - TÉRREO				
Circuito	Descrição	Tipo de Cabo	Unidade de Medida	Comprimento
1	DADOS - SL 01	UTP CAT6	m	57,01
2	DADOS - SL 01	UTP CAT6	m	57,01
3	DADOS - SL 01	UTP CAT6	m	54,98
4	DADOS - SL 01	UTP CAT6	m	53,20
5	DADOS - SL 01	UTP CAT6	m	54,92
6	DADOS - SL 01	UTP CAT6	m	53,79
7	DADOS - SL 01	UTP CAT6	m	54,02
8	DADOS - RECEPT 01	UTP CAT6	m	57,02
9	DADOS - RECEPT 01	UTP CAT6	m	55,98
10	DADOS - RECEPT 01	UTP CAT6	m	57,78
11	DADOS - RECEPT 01	UTP CAT6	m	57,72
12	DADOS - RECEPT 01	UTP CAT6	m	57,78
13	DADOS - SL 02	UTP CAT6	m	51,34
14	DADOS - SL 02	UTP CAT6	m	51,36
15	DADOS - SL 02	UTP CAT6	m	51,36
16	DADOS - SL 02	UTP CAT6	m	50,64
17	DADOS - SL 02	UTP CAT6	m	54,13
18	DADOS - SL 02	UTP CAT6	m	56,16
19	DADOS - SL 02	UTP CAT6	m	56,16
20	DADOS - RECEPT 02	UTP CAT6	m	48,84
21	DADOS - RECEPT 02	UTP CAT6	m	48,03
22	DADOS - RECEPT 02	UTP CAT6	m	48,03
23	DADOS - RECEPT 02	UTP CAT6	m	48,01
24	DADOS - RECEPT 02	UTP CAT6	m	48,01
25	DADOS - SL 03	UTP CAT6	m	39,57
26	DADOS - SL 03	UTP CAT6	m	39,48
27	DADOS - SL 03	UTP CAT6	m	39,57
28	DADOS - SL 03	UTP CAT6	m	40,68
29	DADOS - SL 03	UTP CAT6	m	38,89
30	DADOS - SL 03	UTP CAT6	m	42,71
31	DADOS - SL 03	UTP CAT6	m	42,71
32	DADOS - RECEPT 03	UTP CAT6	m	43,91
33	DADOS - RECEPT 03	UTP CAT6	m	43,91
34	DADOS - RECEPT 03	UTP CAT6	m	41,88
35	DADOS - RECEPT 03	UTP CAT6	m	44,15
36	DADOS - RECEPT 03	UTP CAT6	m	44,15
37	DADOS - SL 04	UTP CAT6	m	37,24
38	DADOS - SL 04	UTP CAT6	m	37,24
39	DADOS - SL 04	UTP CAT6	m	36,36
40	DADOS - SL 04	UTP CAT6	m	36,36
41	DADOS - SL 04	UTP CAT6	m	39,77
42	DADOS - SL 04	UTP CAT6	m	41,70
43	DADOS - SL 04	UTP CAT6	m	41,82
44	DADOS - RECEPT 04	UTP CAT6	m	34,71
45	DADOS - RECEPT 04	UTP CAT6	m	32,60
46	DADOS - RECEPT 04	UTP CAT6	m	34,71
47	DADOS - RECEPT 04	UTP CAT6	m	34,76
48	DADOS - RECEPT 04	UTP CAT6	m	34,74
49	DADOS - SL 05	UTP CAT6	m	30,61
50	DADOS - SL 05	UTP CAT6	m	31,06
51	DADOS - SL 05	UTP CAT6	m	31,06
52	DADOS - SL 05	UTP CAT6	m	33,80
53	DADOS - SL 05	UTP CAT6	m	33,80
54	DADOS - SL 05	UTP CAT6	m	35,83
55	DADOS - SL 05	UTP CAT6	m	35,83
56	DADOS - RECEPT 05	UTP CAT6	m	31,58
57	DADOS - RECEPT 05	UTP CAT6	m	31,58
58	DADOS - RECEPT 05	UTP CAT6	m	29,40
59	DADOS - RECEPT 05	UTP CAT6	m	31,57
60	DADOS - SL 06	UTP CAT6	m	34,25
61	DADOS - SL 06	UTP CAT6	m	33,36
62	DADOS - SL 06	UTP CAT6	m	33,36
63	DADOS - SL 06	UTP CAT6	m	34,78
64	DADOS - SL 06	UTP CAT6	m	35,70
65	DADOS - SL 06	UTP CAT6	m	35,70
66	DADOS - SL 06	UTP CAT6	m	36,20
67	DADOS - SL 06	UTP CAT6	m	41,30
68	DADOS - SL 06	UTP CAT6	m	36,48
69	DADOS - SL 06	UTP CAT6	m	36,56
70	DADOS - RECEPT 06	UTP CAT6	m	39,67
71	DADOS - RECEPT 06	UTP CAT6	m	31,07
72	DADOS - RECEPT 06	UTP CAT6	m	31,07
73	DADOS - RECEPT 06	UTP CAT6	m	28,91
74	DADOS - RECEPT 06	UTP CAT6	m	31,06
75	DADOS - RECEPT 06	UTP CAT6	m	31,06
76	DADOS - SL 07	UTP CAT6	m	26,89
77	DADOS - SL 07	UTP CAT6	m	22,62
78	DADOS - SL 07	UTP CAT6	m	26,89
79	DADOS - SL 07	UTP CAT6	m	23,53
80	DADOS - SL 07	UTP CAT6	m	23,53
81	DADOS - SL 07	UTP CAT6	m	26,89
82	DADOS - SL 07	UTP CAT6	m	23,39
83	DADOS - RECEPT 07	UTP CAT6	m	27,11
84	DADOS - RECEPT 07	UTP CAT6	m	27,11
85	DADOS - RECEPT 07	UTP CAT6	m	27,08
86	DADOS - RECEPT 07	UTP CAT6	m	27,08
87	DADOS - RECEPT 07	UTP CAT6	m	24,98
88	DADOS - SL 08	UTP CAT6	m	23,13
89	DADOS - SL 08	UTP CAT6	m	25,14
90	DADOS - SL 08	UTP CAT6	m	25,14
91	DADOS - SL 08	UTP CAT6	m	20,30
92	DADOS - SL 08	UTP CAT6	m	20,67
93	DADOS - SL 08	UTP CAT6	m	20,67
94	DADOS - SL 08	UTP CAT6	m	19,71
95	DADOS - RECEPT 08	UTP CAT6	m	14,94
96	DADOS - RECEPT 08	UTP CAT6	m	17,10
97	DADOS - RECEPT 08	UTP CAT6	m	17,10
98	DADOS - RECEPT 08	UTP CAT6	m	17,11
99	DADOS - RECEPT 08	UTP CAT6	m	15,61
100	DADOS - SL 09	UTP CAT6	m	19,05
101	DADOS - SL 09	UTP CAT6	m	21,08
102	DADOS - SL 09	UTP CAT6	m	21,08
103	DADOS - SL 09	UTP CAT6	m	16,20
104	DADOS - SL 09	UTP CAT6	m	16,45
105	DADOS - SL 09	UTP CAT6	m	16,45
106	DADOS - SL 09	UTP CAT6	m	14,88
107	DADOS - RECEPT 09	UTP CAT6	m	14,88
108	DADOS - RECEPT 09	UTP CAT6	m	14,88
109	DADOS - RECEPT 09	UTP CAT6	m	12,25
110	DADOS - RECEPT 09	UTP CAT6	m	14,83
111	DADOS - RECEPT 09	UTP CAT6	m	14,83
112	DADOS - SL 10	UTP CAT6	m	32,21
113	DADOS - SL 10	UTP CAT6	m	26,35
114	DADOS - SL 10	UTP CAT6	m	36,18
115	DADOS - SL 10	UTP CAT6	m	26,35
116	DADOS - SL 10	UTP CAT6	m	32,21
117	DADOS - SL 10	UTP CAT6	m	26,19
118	DADOS - SL 10	UTP CAT6	m	26,19
119	DADOS - RECEPT 10	UTP CAT6	m	32,25
120	DADOS - RECEPT 10	UTP CAT6	m	32,25
121	DADOS - RECEPT 10	UTP CAT6	m	30,37
122	DADOS - RECEPT 10	UTP CAT6	m	30,37
123	DADOS - RECEPT 10	UTP CAT6	m	32,25
124	DADOS - SL 11	UTP CAT6	m	35,19
125	DADOS - SL 11	UTP CAT6	m	35,19
126	DADOS - SL 11	UTP CAT6	m	35,19
127	DADOS - SL 11	UTP CAT6	m	37,08
128	DADOS - SL 11	UTP CAT6	m	34,39
129	DADOS - SL 11	UTP CAT6	m	35,12
130	DADOS - SL 11	UTP CAT6	m	39,12
131	DADOS - RECEPT 11	UTP CAT6	m	38,64
132	DADOS - RECEPT 11	UTP CAT6	m	38,64
133	DADOS - RECEPT 11	UTP CAT6	m	38,63
134	DADOS - RECEPT 11	UTP CAT6	m	32,19
135	DADOS - RECEPT 11	UTP CAT6	m	30,37
136	DADOS - SL 12	UTP CAT6	m	41,34
137	DADOS - SL 12	UTP CAT6	m	41,34
138	DADOS - SL 12	UTP CAT6	m	37,03
139	DADOS - SL 12	UTP CAT6	m	36,65
140	DADOS - SL 12	UTP CAT6	m	37,52
141	DADOS - SL 12	UTP CAT6	m	42,34
142	DADOS - SL 12	UTP CAT6	m	45,34
143	DADOS - RECEPT 12	UTP CAT6	m	34,07
144	DADOS - RECEPT 12	UTP CAT6	m	34,07
145	DADOS - RECEPT 12	UTP CAT6	m	32,30
146	DADOS - RECEPT 12	UTP CAT6	m	34,11
147	DADOS - RECEPT 12	UTP CAT6	m	34,11
148	DADOS - SL 13	UTP CAT6	m	45,55
149	DADOS - SL 13	UTP CAT6	m	45,55
150	DADOS - SL 13	UTP CAT6	m	41,74
151	DADOS - SL 13	UTP CAT6	m	42,79
152	DADOS - SL 13	UTP CAT6	m	42,90
153	DADOS - SL 13	UTP CAT6	m	42,90
154	DADOS - SL 13	UTP CAT6	m	43,38
155	DADOS - RECEPT 13	UTP CAT6	m	39,51
156	DADOS - RECEPT 13	UTP CAT6	m	39,51
157	DADOS - RECEPT 13	UTP CAT6	m	39,37
158	DADOS - RECEPT 13	UTP CAT6	m	42,34

Quantitativo de Fiação por Circuito do quadro RACK - TÉRREO				
Circuito	Descrição	Tipo de Cabo	Unidade de Medida	Comprimento
158	DADOS - RECEPT 13	UTP CAT6	m	47,24
159	DADOS - RECEPT 13	UTP CAT6	m	45,08
160	DADOS - SLA-14	UTP CAT6	m	52,47
161	DADOS - SLA-14	UTP CAT6	m	52,47
162	DADOS - SLA-14	UTP CAT6	m	46,58
163	DADOS - SLA-14	UTP CAT6	m	46,37
164	DADOS - SLA-14	UTP CAT6	m	47,27
165	DADOS - SLA-14	UTP CAT6	m	47,27
166	DADOS - SLA-14	UTP CAT6	m	47,28
167	DADOS - RECEPT 14	UTP CAT6	m	45,87
168	DADOS - RECEPT 14	UTP CAT6	m	45,87
169	DADOS - RECEPT 14	UTP CAT6	m	45,81
170	DADOS - RECEPT 14	UTP CAT6	m	45,81
171	DADOS - RECEPT 14	UTP CAT6	m	43,33
172	DADOS - SL 15	UTP CAT6	m	53,37
173	DADOS - SL 15	UTP CAT6	m	53,54
174	DADOS - SL 15	UTP CAT6	m	53,54
175	DADOS - SL 15	UTP CAT6	m	53,49
176	DADOS - SL 15	UTP CAT6	m	54,68
177	DADOS - SL 15	UTP CAT6	m	57,67
178	DADOS - RECEPT 15	UTP CAT6	m	57,67
179	DADOS - RECEPT 15	UTP CAT6	m	57,51
180	DADOS - RECEPT 15	UTP CAT6	m	57,51
181	DADOS - RECEPT 15	UTP CAT6	m	57,42
182	DADOS - RECEPT 15	UTP CAT6	m	57,42
183	DADOS - RECEPT 15	UTP CAT6	m	55,39
184	DADOS - SL 16	UTP CAT6	m	65,07
185	DADOS - SL 16	UTP CAT6	m	63,88
186	DADOS - SL 16	UTP CAT6	m	62,33
187	DADOS - SL 16	UTP CAT6	m	62,33
188	DADOS - SL 16	UTP CAT6	m	62,21
189	DADOS - SL 16	UTP CAT6	m	66,01
190	DADOS - SL 16	UTP CAT6	m	66,01
191	DADOS - RECEPT 16	UTP CAT6	m	60,30
192	DADOS - RECEPT 16	UTP CAT6	m	60,30
193	DADOS - RECEPT 16	UTP CAT6	m	58,10
194	DADOS - RECEPT 16	UTP CAT6	m	60,22
195	DADOS - RECEPT 16	UTP CAT6	m	60,22
196	DADOS - SL 17	UTP CAT6	m	68,23
197	DADOS - SL 17	UTP CAT6	m	68,23
198	DADOS - SL 17	UTP CAT6	m	67,82
199	DADOS - SL 17	UTP CAT6	m	62,21
200	DADOS - SL 17	UTP CAT6	m	62,21
201	DADOS - SL 17	UTP CAT6	m	67,34
202	DADOS - SL 17	UTP CAT6	m	60,18
203	DADOS - RECEPT 17	UTP CAT6	m	60,42
204	DADOS - RECEPT 17	UTP CAT6	m	60,42
205	DADOS - RECEPT 17	UTP CAT6	m	58,19
206	DADOS - RECEPT 17	UTP CAT6	m	60,34
207	DADOS - RECEPT 17	UTP CAT6	m	60,34
208	DADOS - SL 18	UTP CAT6	m	66,03
209	DADOS - SL 18	UTP CAT6	m	65,07
210	DADOS - SL 18	UTP CAT6	m	65,06
211	DADOS - SL 18	UTP CAT6	m	66,03
212	DADOS - SL 18	UTP CAT6	m	70,46
213	DADOS - SL 18	UTP CAT6	m	70,46
214	DADOS - SL 18	UTP CAT6	m	66,44
215	DADOS - RECEPT 18	UTP CAT6	m	62,34
216	DADOS - RECEPT 18	UTP CAT6	m	62,32
217	DADOS - RECEPT 18	UTP CAT6	m	62,32
218	DADOS - RECEPT 18	UTP CAT6	m	60,17
219	DADOS - RECEPT 18	UTP CAT6	m	62,34
220	DADOS - SL 19	UTP CAT6	m	72,38
221	DADOS - SL 19	UTP CAT6	m	71,28
222	DADOS - SL 19	UTP CAT6	m	71,87
223	DADOS - SL 19	UTP CAT6	m	72,39
224	DADOS - SL 19	UTP CAT6	m	74,40
225	DADOS - SL 19	UTP CAT6	m	76,43
226	DADOS - SL 19	UTP CAT6	m	76,43
227	DADOS - RECEPT 19	UTP CAT6	m	66,17
228	DADOS - RECEPT 19	UTP CAT6	m	68,35
229	DADOS - RECEPT 19	UTP CAT6	m	68,35
230	DADOS - RECEPT 19	UTP CAT6	m	68,41
231	DADOS - RECEPT 19	UTP CAT6	m	68,41
232	DADOS - SL 20	UTP CAT6	m	58,36
233	DADOS - SL 20	UTP CAT6	m	58,36
234	DADOS - SL 20	UTP CAT6	m	56,96
235	DADOS - SL 20	UTP CAT6	m	58,15
236	DADOS - SL 20	UTP CAT6	m	52,10
237	DADOS - SL 20	UTP CAT6	m	52,10
238	DADOS - RECEPT 20	UTP CAT6	m	59,70
239	DADOS - RECEPT 20	UTP CAT6	m	61,88
240	DADOS - RECEPT 20	UTP CAT6	m	61,88
241	DADOS - RECEPT 20	UTP CAT6	m	61,92
242	DADOS - RECEPT 20	UTP CAT6	m	61,92
243	DADOS - SL 21	UTP CAT6	m	45,75
244	DADOS - SL 21	UTP CAT6	m	45,75
245	DADOS - SL 21	UTP CAT6	m	44,75
246	DADOS - SL 21	UTP CAT6	m	38,84
247	DADOS - SL 21	UTP CAT6	m	39,55
248	DADOS - SL 21	UTP CAT6	m	39,55
249	DADOS - RECEPT 21	UTP CAT6	m	38,18
250	DADOS - RECEPT 21	UTP CAT6	m	38,18
251	DADOS - RECEPT 21	UTP CAT6	m	33,98
252	DADOS - RECEPT 21	UTP CAT6	m	38,19
253	DADOS - RECEPT 21	UTP CAT6	m	38,19
254	DADOS - RECEPT 21	UTP CAT6	m	36,20
255	DADOS - RECEPT 21	UTP CAT6	m	20,63
256	DADOS - RECEPT 21	UTP CAT6	m	21,70
257	DADOS - RECEPT 21	UTP CAT6	m	21,70
258	DADOS - RECEPT 21	UTP CAT6	m	25,52
259	DADOS - RECEPT 21	UTP CAT6	m	25,45
260	DADOS - RECEPT 21	UTP CAT6	m	21,34
261	DADOS - RECEPT 21	UTP CAT6	m	21,34
262	DADOS - RECEPT 21	UTP CAT6	m	25,57
263	DADOS - CATACRA	UTP CAT6	m	26,77
264	DADOS - CATACRA	UTP CAT6	m	25,77
265	DADOS - CATACRA	UTP CAT6	m	25,80
266	DADOS - CATACRA	UTP CAT6	m	24,79
267	DADOS - CATACRA	UTP CAT6	m	24,82
268	DADOS - CATACRA	UTP CAT6	m	23,81
269	DADOS - CATACRA	UTP CAT6	m	23,85
270	DADOS - CATACRA	UTP CAT6	m	22,80
271	DADOS - RECEPTOR W-1	UTP CAT6	m	22,82
272	DADOS - RECEPTOR W-1	UTP CAT6	m	26,75
273	DADOS - REPECTOR W-1	UTP CAT6	m	25,88
274	DADOS - REPECTOR W-1	UTP CAT6	m	99,89
275	DADOS - REPECTOR W-1	UTP CAT6	m	60,34
276	DADOS - REPECTOR W-1	UTP CAT6	m	33,98
277	DADOS - REPECTOR W-1	UTP CAT6	m	17,00
278	DADOS - REPECTOR W-1	UTP CAT6	m	38,37
279	DADOS - REPECTOR W-1	UTP CAT6	m	54,03
280	DADOS - REPECTOR W-1	UTP CAT6	m	105,59
281	DADOS - TV LAUCE	UTP CAT6	m	61,39
282	DADOS - RECEPTOR W-1	UTP CAT6	m	62,73
283	DADOS - RECEPTOR W-1	UTP CAT6	m	57,61
284	TELEFONA - RECEPT 02	CO_2P	m	43,87
285	TELEFONA - RECEPT 03	CO_2P	m	44,84
286	TELEFONA - RECEPT 03	CO_2P	m	44,84
287	TELEFONA - RECEPT 03	CO_2P	m	34,63
288	TELEFONA - RECEPT 05	CO_2P	m	31,43
289	TELEFONA - RECEPT 05	CO_2P	m	30,89
290	TELEFONA - RECEPT 07	CO_2P	m	28,89
291	TELEFONA - RECEPT 08	CO_2P	m	16,97
292	TELEFONA - RECEPT 08	CO_2P	m	16,97
293	TELEFONA - RECEPT 08	CO_2P	m	14,71
294	TELEFONA - RECEPT 08	CO_2P	m	32,40
295	TELEFONA - RECEPT 08	CO_2P	m	32,40
304	TELEFONA - RECEPT 11	CO_2P	m	38,47
305	TELEFONA - RECEPT 12	CO_2P	m	40,87
306	TELEFONA - SL 15	CO_2P	m	47,11
307	TELEFONA - RECEPT 14	CO_2P	m	45,36
310	TELEFONA - RECEPT 15	CO_2P	m	57,56
312	TELEFONA - RECEPT 16	CO_2P	m	60,13
314	TELEFONA - RECEPT 16	CO_2P	m	60,22
316	TELEFONA - RECEPT 17	CO_2P	m	62,20
317	TELEFONA - RECEPT 18	CO_2P	m	62,20
320	TELEFONA - RECEPT 19	CO_2P	m	68,20
322	TELEFONA - RECEPT 20	CO_2P	m	61,73
323	TELEFONA - RECEPT 21	CO_2P	m	38,01
325	TELEFONA - RECEPTAO	CO_2P	m	25,30
326	TELEFONA - RECEPTAO	CO_2P	m	25,03
327	TELEFONA - RECEPTAO	CO_2P	m	25,03
328	TELEFONA - RECEPTAO	CO_2P	m	24,80
329	TELEFONA - RECEPTAO	CO_2P	m	25,16