


DISTRITO	02
SEÇÃO	02
QUADRA	349

COO. LOG. DV	04831
SEÇÃO	599LD
L	

Prefeitura Municipal de Sauaremia
Processo 40
Rubrica 8

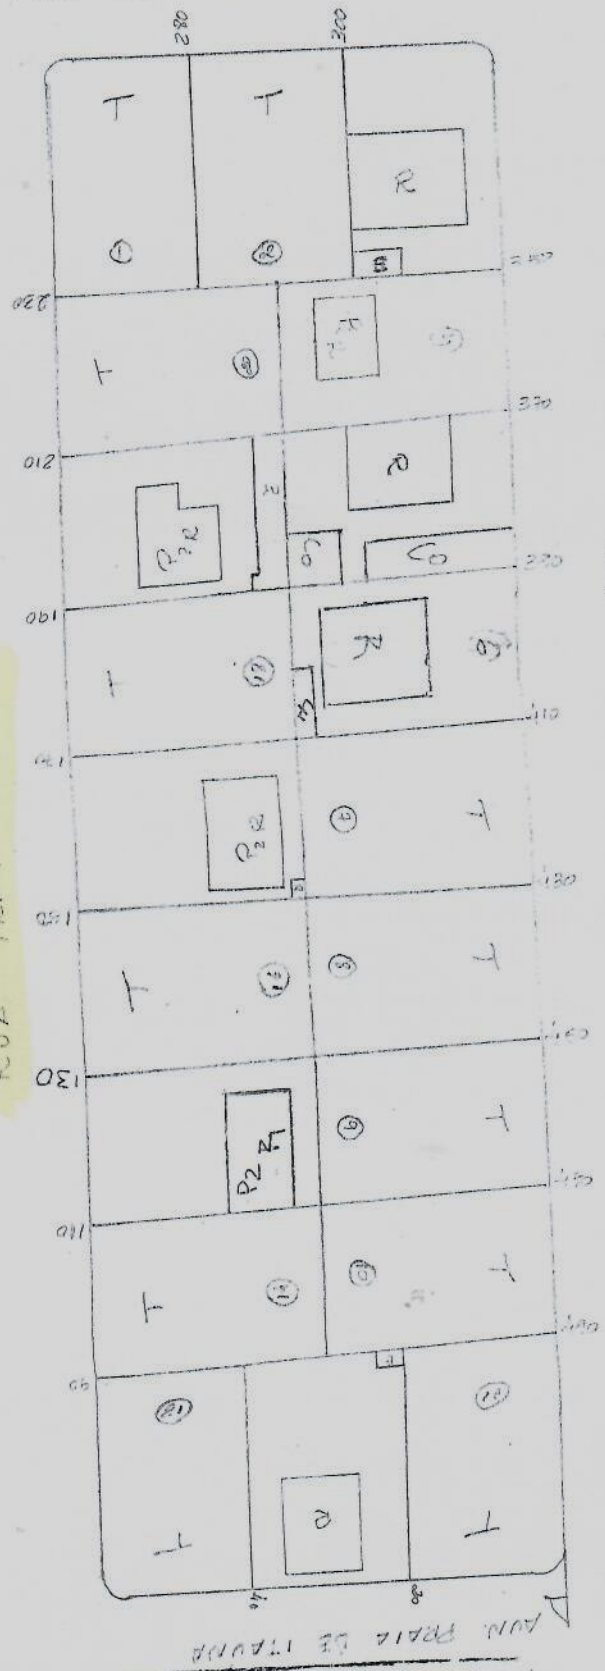

COO. LOG. DV	09068
SEÇÃO	02862
L	



RUA PRAIA DE ITAFAZ

COO. LOG. DV	08449
SEÇÃO	02
L	

RUA PRAIA DE ITAFAZ

COO. LOG. DV	08611
SEÇÃO	02022
L	


RUA PRAIA DE ITAFAZ

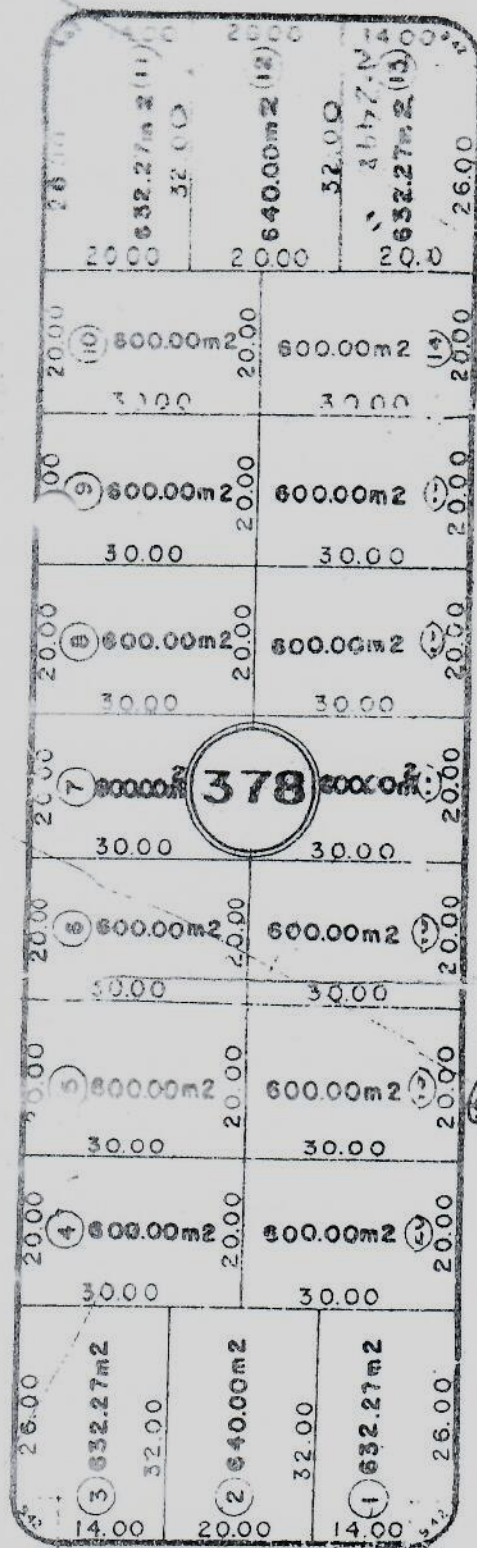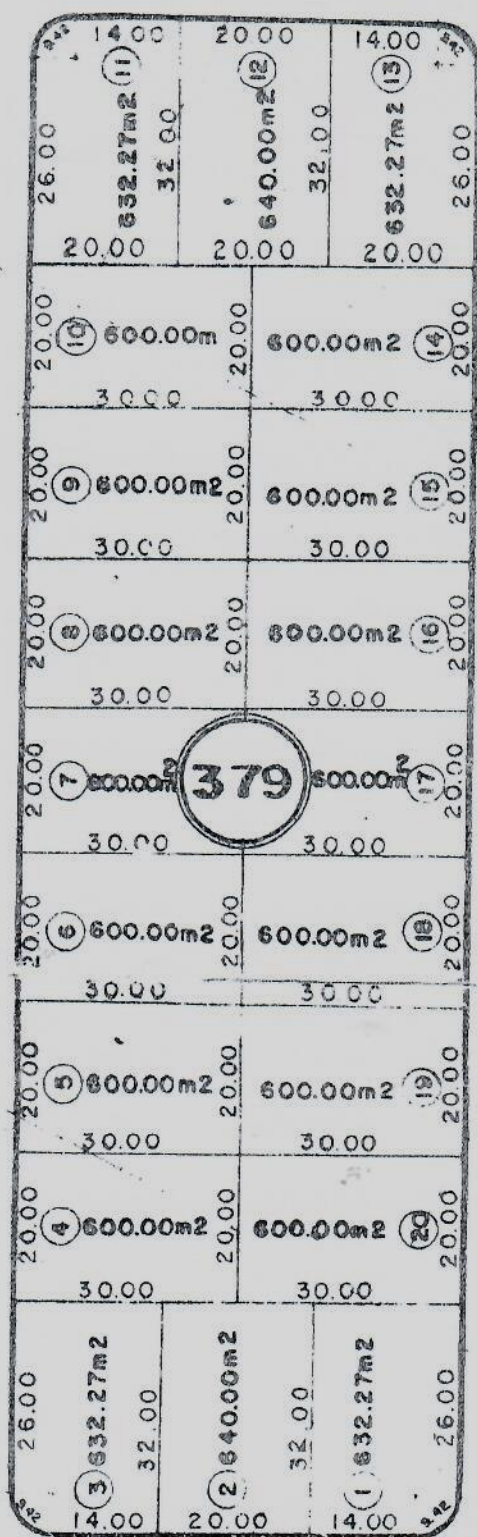DO
VELOSO


X
H
H
H
O
X
O
C

三
四


Q. R. A. I. A.

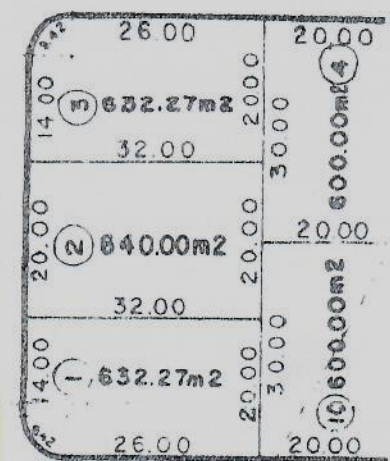



R U A P R A I

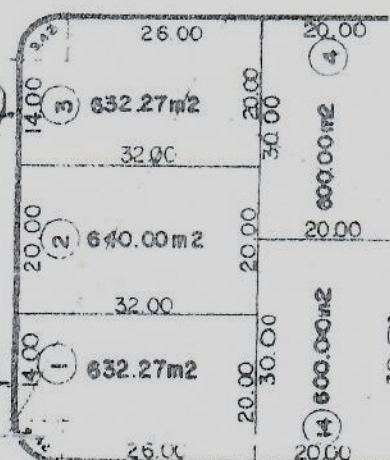

R U A P R A

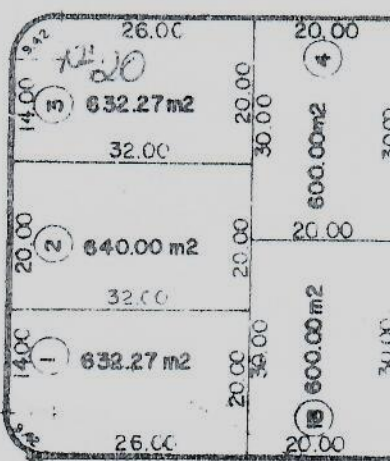

DE → ITAPAJÉ

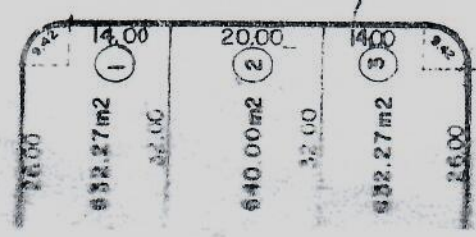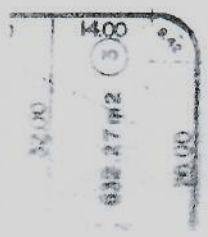

Divisao_Bairros dsdist	Saquarema
Divisao_Bairros dsfonte	Prefeitura Municip Saquarema
Divisao_Bairros nriano refer	2006 0000000000
Divisao_Bairros nriSator	9

